


Snitt A 1:200

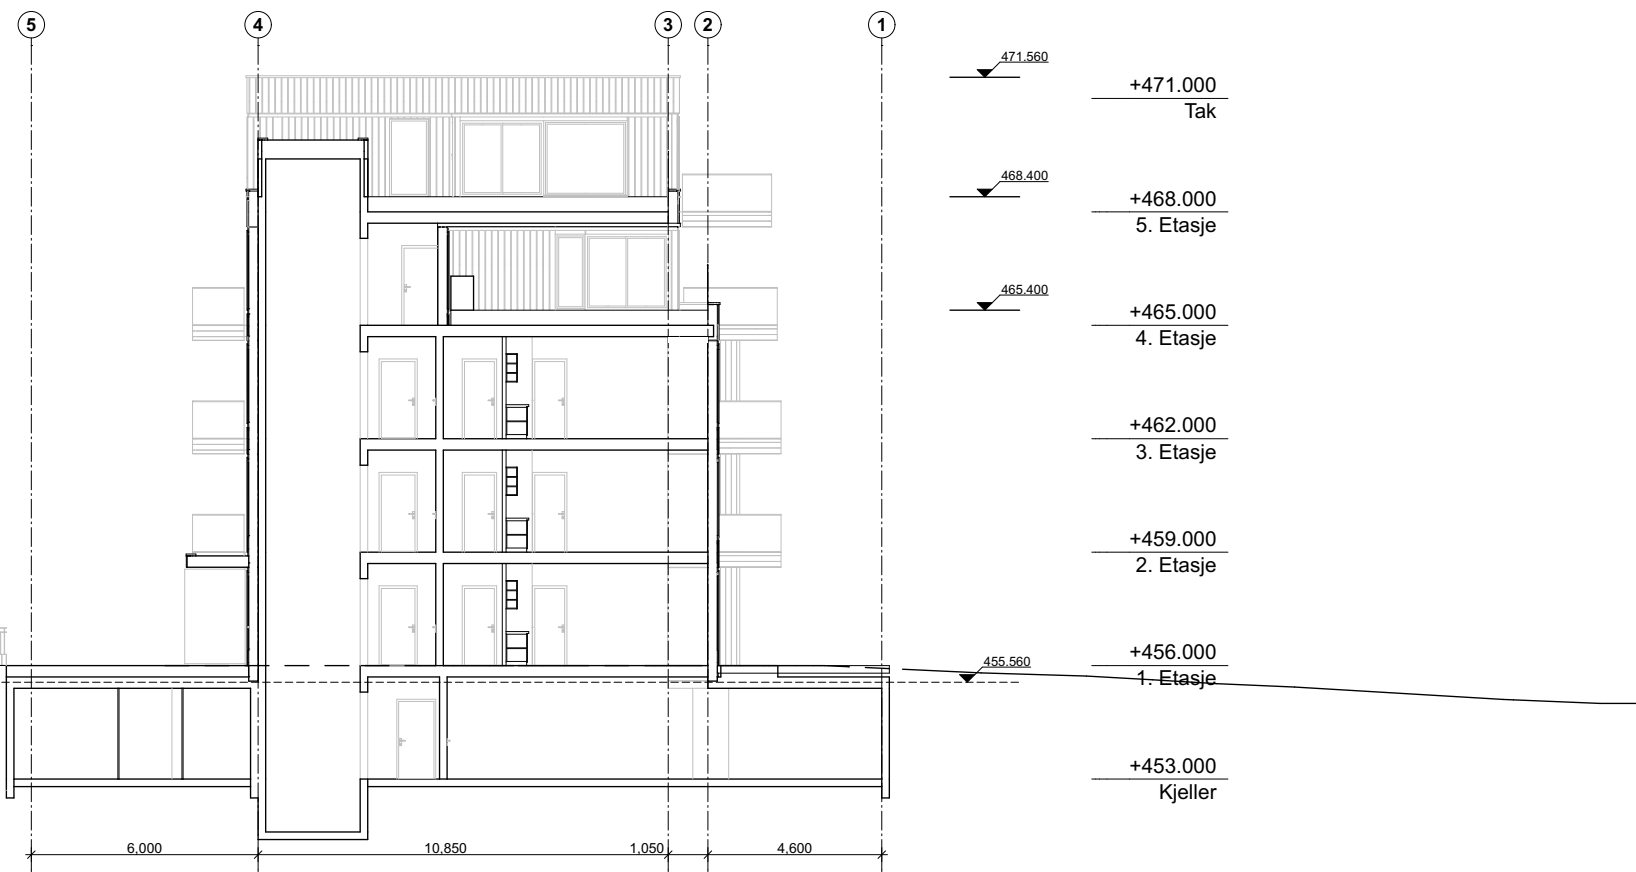

Snitt B 1:200

PROSJEKTNUMMER	FAG	TEGNINGSNUMMER	REV
21310	A	A40-a01	00

PROSJEKT
Solhøgda
GNR 85 BNR 304

hba Maridalsveien 29 | 0175 Oslo | www.hba.no

TEGNINGEN OMFATTER
Snitt A og B

ANBUDSTEGNINGER

MÅL	DATE	TEGNET AV	KONTROLLERT AV
1:200 (A3)	07.01.16	AE	

PROSJEKTNUMMER	FAG	TEGNINGSNUMMER	REV
21310	A	A40-a01	00